
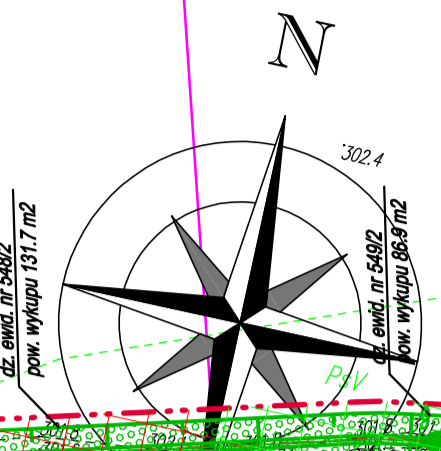


Układ arkuszy

Rys. nr 2.3	Rys. nr 2.2	Rys. nr 2.1
-------------	-------------	-------------

PROJEKT ZAGOSPODAROWANIA TERENU  
 "BUDOWA ULIC LĘSNEJ, WRZOSOWEJ, STARA WIEŚ W MŚC. WILKÓW"  
 SKALA 1:500

 

UWAGA:

Podana powierzchnia działki do wykupu jest wartością przybliżoną.  
 Całkowita wartość powierzchni działki do wykupu zostanie określona w projekcie podziału działek.

LEGENDA:

- prz. linia rozgraniczająca
- prz. granica sąsiedztwa zapięta
- prz. granica sąsiedztwa zapięta pod zabudową
- prz. granica sąsiedztwa zapięta pod zabudową 120x100 cm
- prz. koryta boczne eliptyczne
- prz. podłoga
- prz. przęsła pod drogą
- prz. linie drogi
- orientacja granicowa poszczególnych działek do wykupu
- prz. granic
- prz. przęsła 0/0
- prz. linie zabudow. obrotowe
- prz. linie technologiczne

<b>IDEA PROJEKT</b> Kamień Rękaw, Sokołowski Zakamie Sp. z o.o. NIP 637 292 87 40, REGON 146662, KRS 000048676 30-010 Mysłowice, Brzoza 4, Rybników 5 Tel. 510 854 126, 602 837 737		STADIUM: P.R.W. DATA: 06.21 SKALA: 1:500
Inwestor: <b>Thermatrix Miasta i Gminy Białystok</b> ul. Suchołomska 3, 24-010 Białystok		PRZEBIEG: DROGI NR RYS.: 2.3
Imię i Nazwisko: <b>Kamil Rękaw</b> Stanowisko: <b>Projektant</b> Data: 06.21		PROJEKT ZAGOSPODAROWANIA TERENU - PODZIAŁ DZIAŁEK
Oprac.: <b>Kamil Rękaw</b> Data: 06.21		2.3