


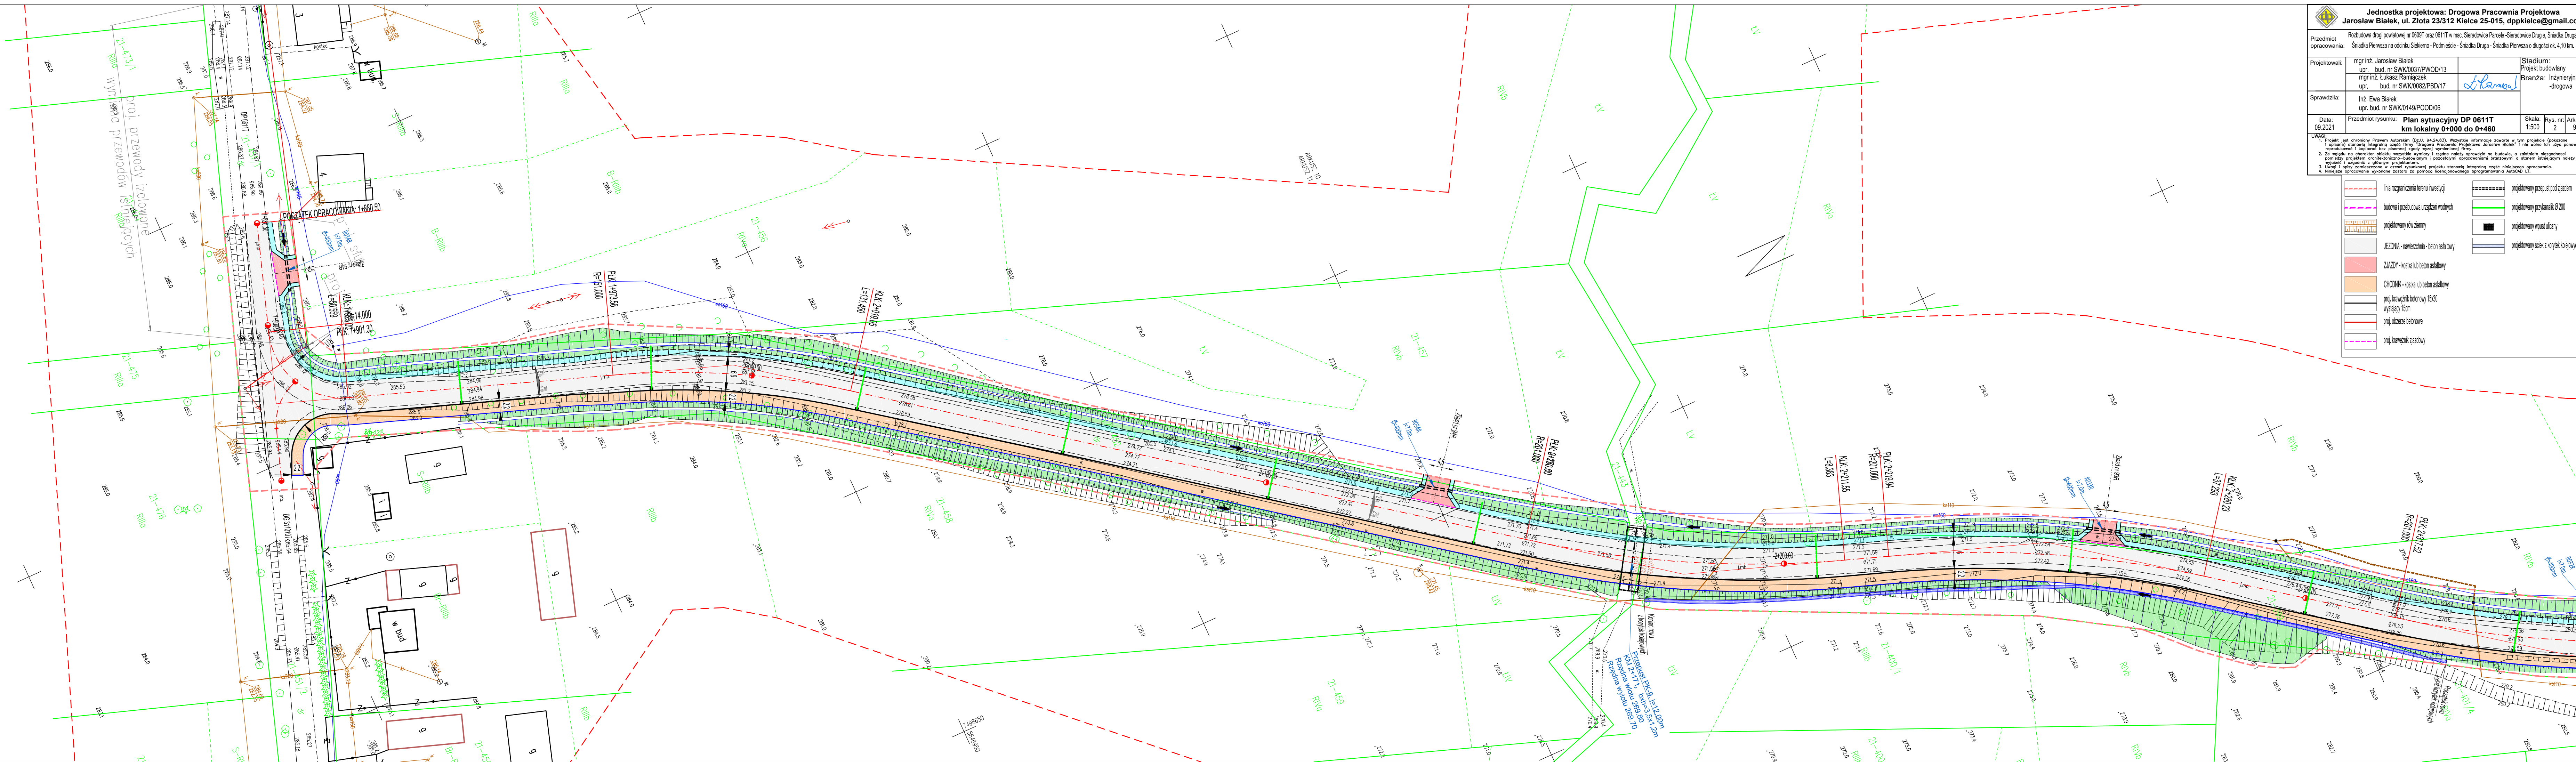


 
 
 






 <b>Jednostka projektowa: Drogowa Pracownia Projektowa Jarosław Białek, ul. Złota 23/312 Kielce 25-015, dppkielce@gmail.com</b>		
Przedmiot opracowania: Rozbudowa drogi powiatowej nr 0609T oraz 0611T w msc. Sieradowice Parcele-Sieradowice Drugie, Śniadka Druga, Śniadka Pierwsza na odcinku Siekiero - Podmieście - Śniadka Druga - Śniadka Pierwsza o długości ok. 4,10 km.		
Projektowali: mgr inż. Jarosław Białek upr. bud. nr SWK/0037/PWOD/13 mgr inż. Łukasz Ramiączek upr. bud. nr SWK/0082/PBD/17		Stadium: Projekt budowlany Branża: Inżynierska -drogowa
Sprawdziła: Inż. Ewa Białek upr. bud. nr SWK/0149/POOD/06	Data: 09.2021 Przedmiot rysunku: <b>Plan sytuacyjny DP 0611T km lokalny 0+000 do 0+460</b>	
Uwagi: 1. Projekt jest chroniony prawem Autorskim (Dz.U. 94.24.83). Wszystkie informacje zawarte w tym projekcie (tekście i opisach) stanowią integralną część firmy "Drogowa Pracownia Projektowa Jarosław Białek" i nie wolno ich użyć dozwolnie, bez zgody i bez pisemnej formy. 



	ZIĄZDY - kostka lub beton asfaltyowy		
	CHOCZNIK - kostka lub beton asfaltyowy		
	proj. krawężnik betonowy 15x100		
	proj. obocze betonowe		
	proj. krawężnik zjazdowy		